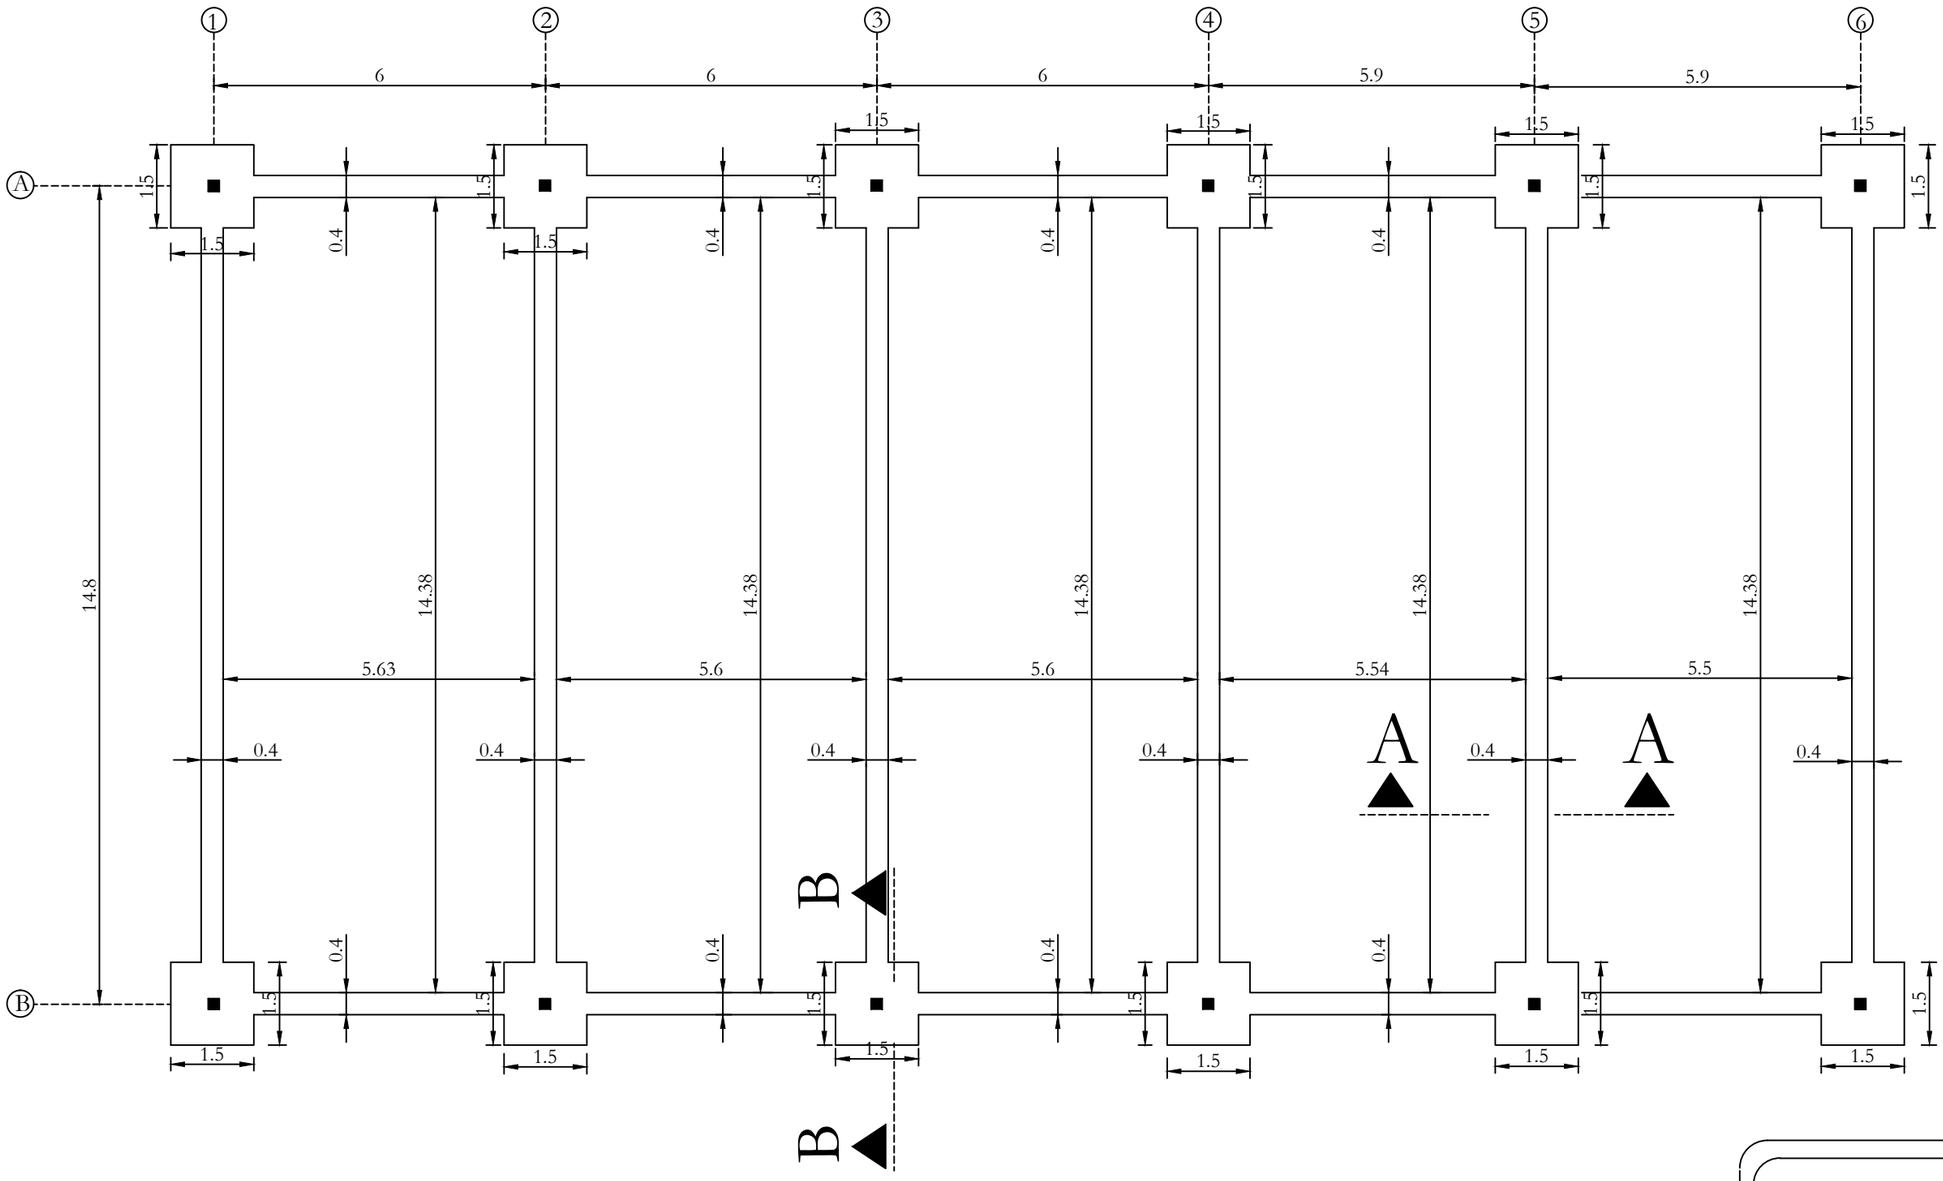


MAC-DATE

پلان فنداسیون

SC 1/100

موضوع	
عنوان نقشه	پلان فنداسیون
ترسیم	
مقیاس	شماره / تاریخ